

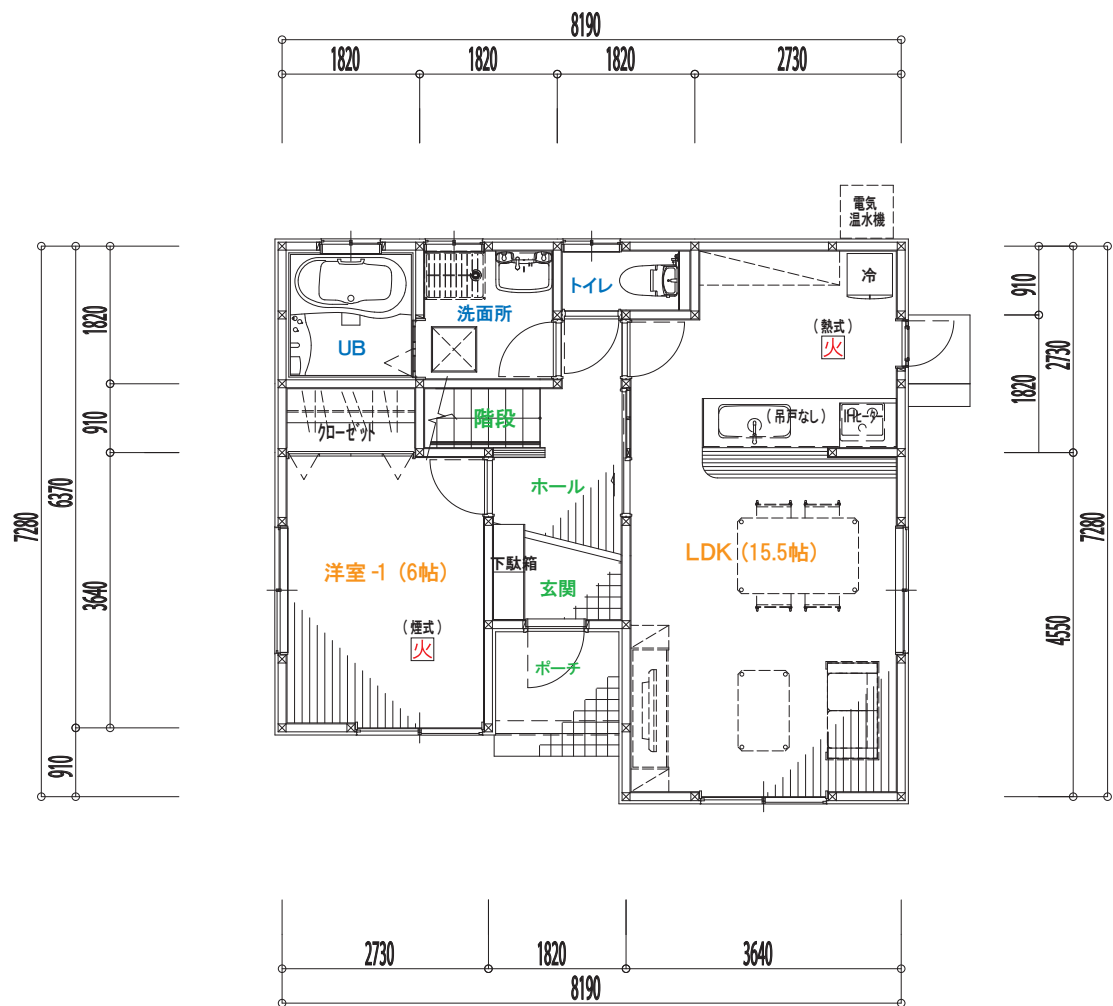


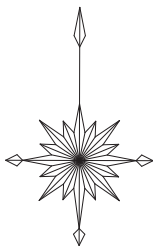

1 階平面図 S=1/100

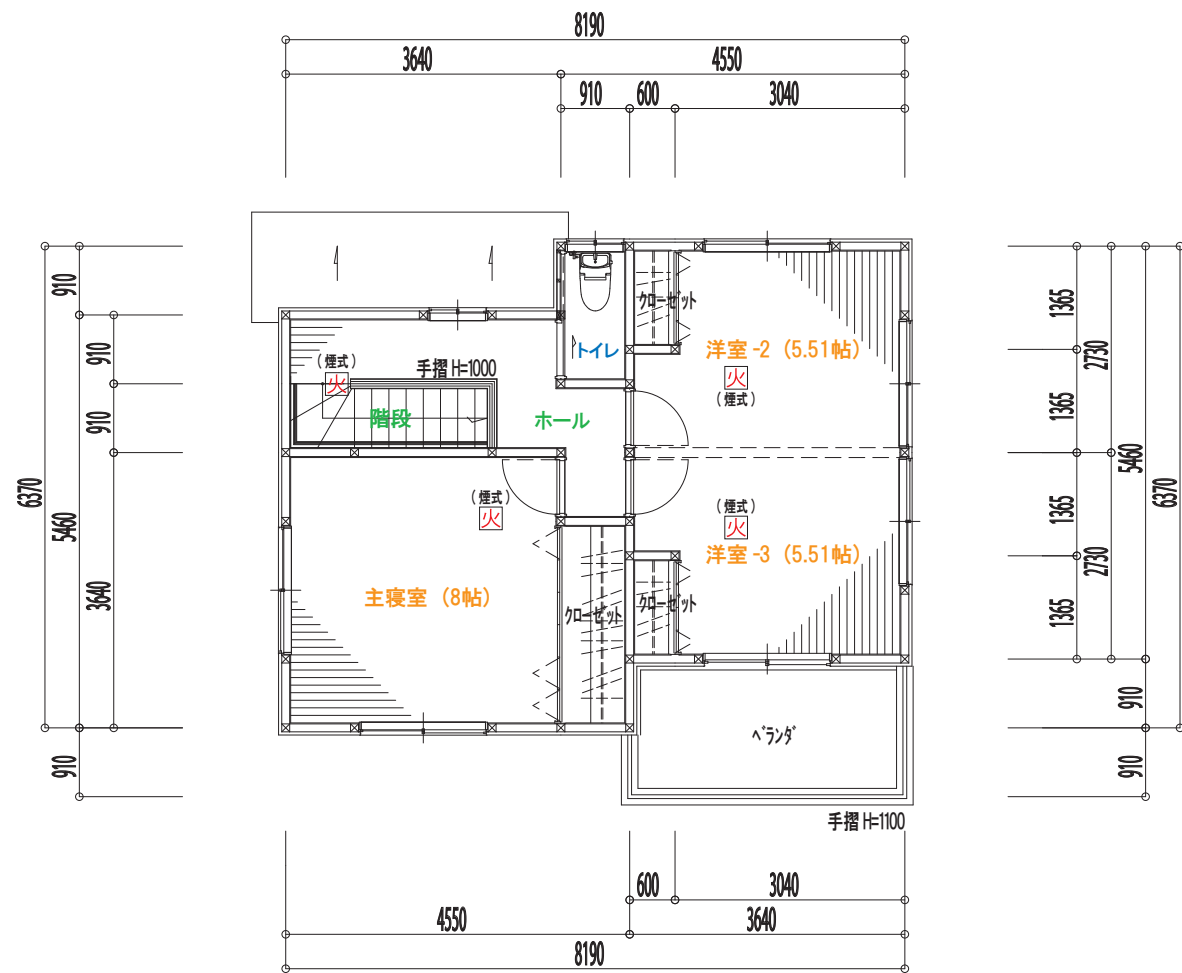

2 階平面図 S=1/100

1階床面積	52.99	m ²	(16.03 坪)
2階床面積	45.54	m ²	(13.77 坪)
延床面積	98.53	m ²	(29.80 坪)
ベランダ面積	6.62	m ²	(2.00 坪)
施工面積	105.15	m ²	(31.80 坪)
(※ホーチ勝手口土間・温水機土間部分は含まず)			

備考	訂正年月日	訂正事項	株式会社 キャンテック二級建築士事務所 二級建築士事務所 宮城県知事登録 第08520043号 二級建築士 宮城県知事登録 第16533号 齋藤 利博		作成年月日	名称 南側玄関タイプ		図面番号 S-A
					平成 年 月 日	図名 平面図	縮尺 S=1/100	