

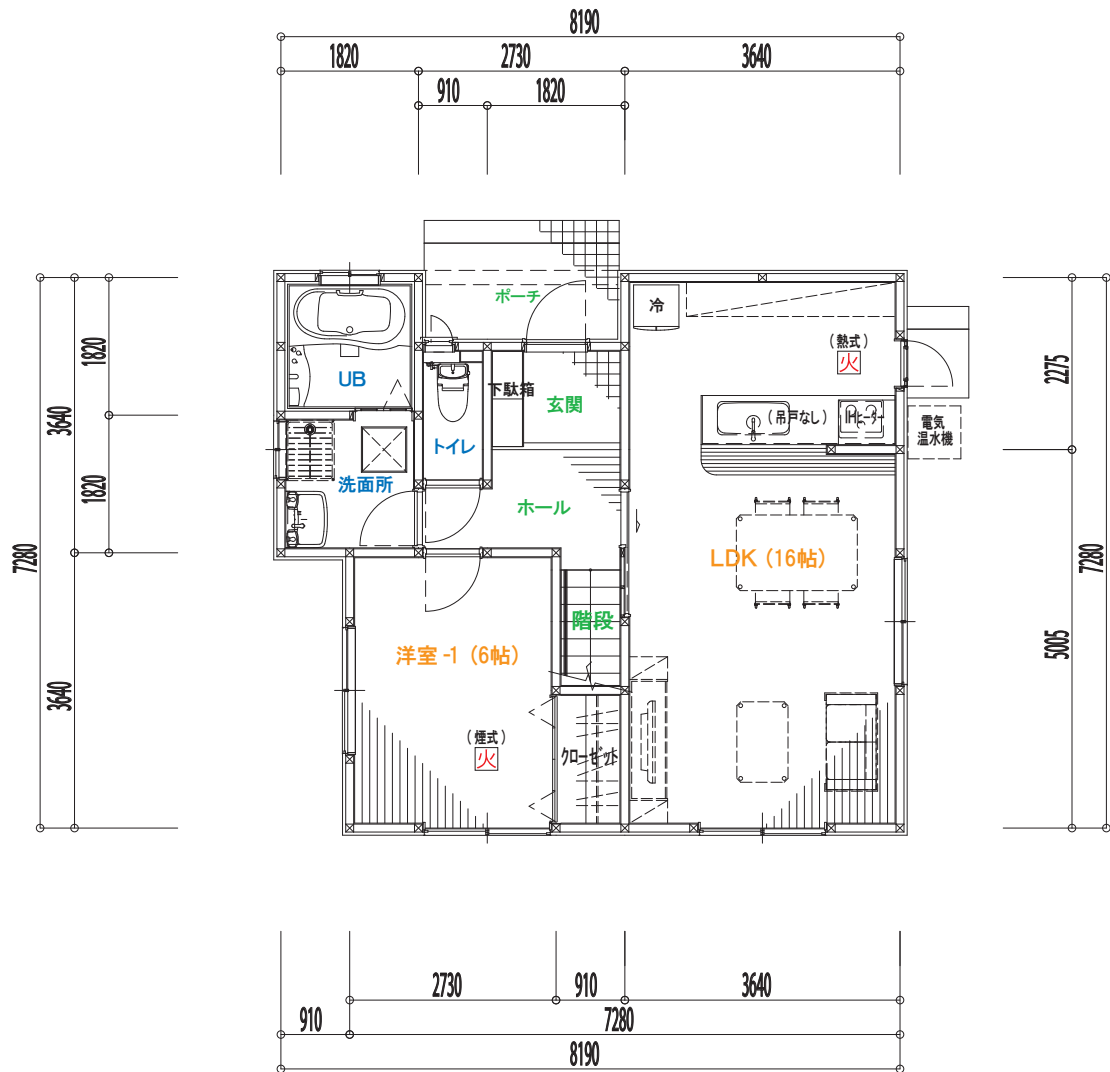


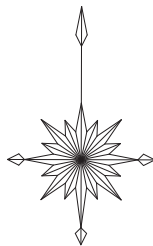

1 階平面図 S=1/100

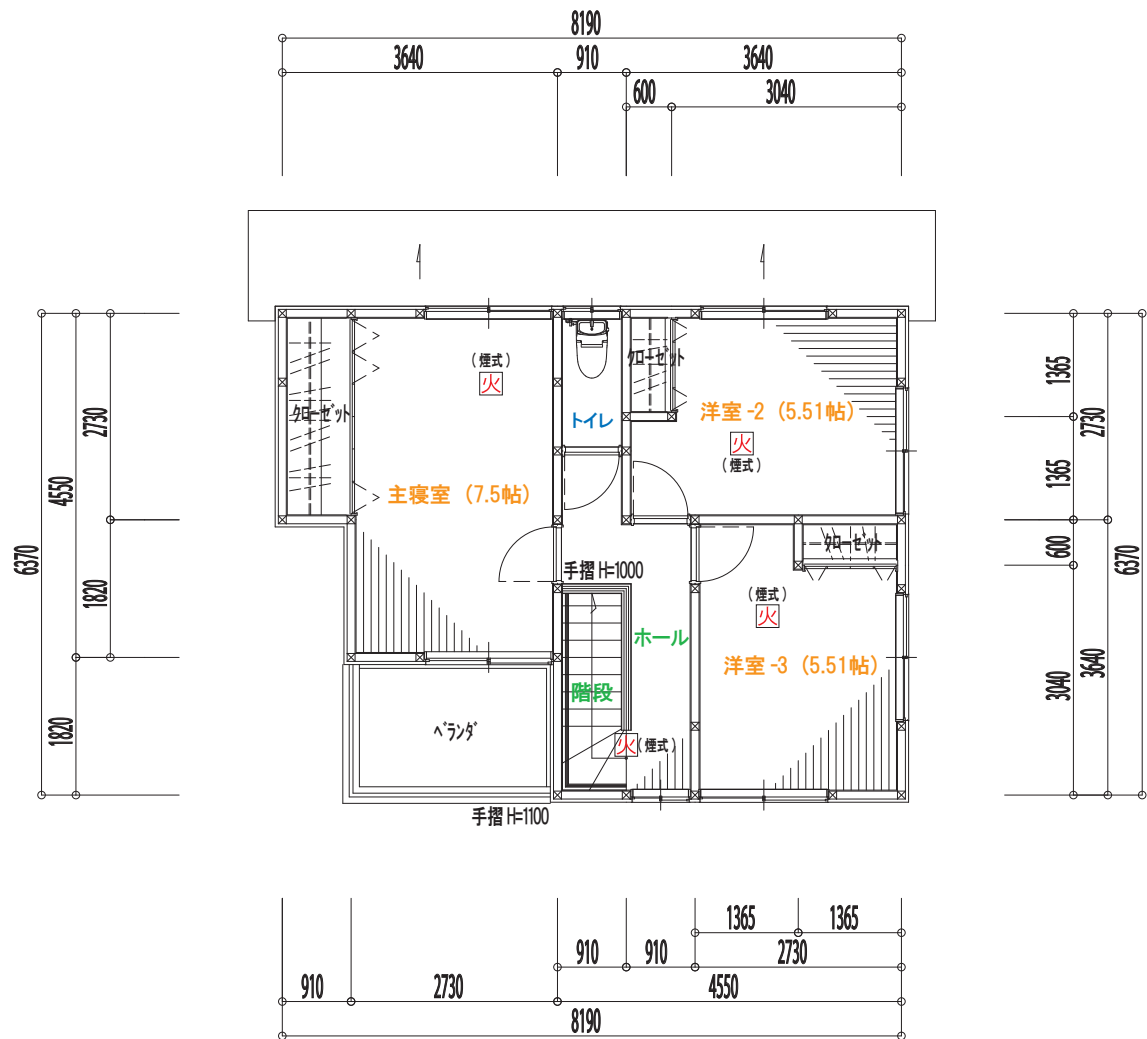

2 階平面図 S=1/100

1 階床面積	53.82	m ²	(16.28 坪)
2 階床面積	43.88	m ²	(13.27 坪)
延床面積	97.70	m ²	(29.55 坪)
ベランダ面積	4.96	m ²	(1.50 坪)
施工面積	102.66	m ²	(31.05 坪)
(※ホーチ勝手口土間・温水機土間部分は含まず)			

備考	訂正年月日	訂正事項	株式会社 キャンテック二級建築士事務所 二級建築士事務所 宮城県知事登録 第08520043号 二級建築士 宮城県知事登録 第16533号 齋藤 利博	作成年月日	名称 北側玄関タイプ		図面番号
				平成 年 月 日	図名 平面図	縮尺 S=1/100	